



جمهورية العراق / وزارة النفط

مرفق رقم ( 1 ) شركة مصافي الجنوب ( شركة عامة )

العدد : 415  
التاريخ : 2024/ 10 /15

هيئة المواد  
قسم العقود والمشتريات / شعبة الشراء المباشر

**م / اعاده اعلان طلبية شراء (2023/5147)**

تعلن شركة مصافي الجنوب ( شركة عامة ) طلبيات شراء كما في ادناه فعلى الراغبين بالتجهيز التقديم على الطلبيات المعلنة سحب استمارة العروض وكذلك الشروط والمواصفات واي مرفقات اخرى وأملانها ( سعر المفرد والمجموع رقما وكتابة مع تثبيت التاريخ وكذلك التوقيع والختم الحي على استمارة العروض وكذلك الشروط والمواصفات وكافة المرفقات) ويرفق مع العرض المستمكات البيانات ادناه:

- 1-نسخه حديثة مصورة من هوية غرفة التجارة بالنسبة للمكاتب.
- 2-نسخة مصورة من هوية تصنيف بالنسبة للشركات.
- 3-نسخة مصورة من هوية الأحوال المدنية أو البطاقة الوطنية. للمدير المفوض
- 4-نسخة مصورة من بطاقة السكن. 5-شهاده تأسيس الشركة
- 6- تزويدنا بعنوان كامل ودقيق للمجهز او الشركة واقرب نقطه داله ورقم الهاتف ويلتزم مقدم العطاء بتثبيت عنوانه و إيميل فعال كتابه في ورقه مستقله طباعه ومختوم .
- 7-تقديم هوية ضريبية نافذة المفعول عند تقديم العروض وكذلك عند صرف المستحقات يتم وضع العروض والمتمسكات والبيانات اعلاه في مغلف ويعنون الى شركة مصافي الجنوب / قسم العقود والمشتريات ويثبت عليه المعلومات التالية :-
  - أ- رقم الطلبية وتاريخها .ب- موضوع الطلبية .ج- تاريخ الغلق.
  - د- أسم الشركة المقدمة مع الختم على طرفي المغلف .
  - و- مراجعة مقر الشركة الكائن في الشعبية / استعلامات الشركة الخارجية لغرض تسليم العروض في الصناديق المخصصة علما اخر موعد لتسليم العروض قبل الساعة الثانية عشر ظهرا من يوم الغلق .
  - عملية فساد او احتيال او تواطى سوف تلغى الاستمارة المقدمة ويتم ايقاف التعامل مع تلك 8- في حالة قيام الشركات او المكاتب بأي المكاتب او الشركات ويتم اتخاذ كافة الاجراءات القانونية بحقهم .
  - 9- في حالة مصادفة يوم الغلق عطلة رسمية وعدم وجود دوام لأي سبب كان يؤجل موعد الغلق الى اليوم الذي يليه .
  - 10- يكون تواجد لجنة استلام العروض ايام (الاحد - والثلاثاء - والخميس ) من كل اسبوع
  - 11- اعتبار تاريخ التبليغ عن طريق الايميل بداية فتره التجهيز على الإحالة
  - 12- يكون تفرغ المواد داخل المخازن الشركة (واصله داخل المخزن) مع العمال
  - 13- بإمكان المجهزين المخولين الراغبين في الحضور اثناء عملية سحب وفتح العروض الحضور الى مقر الشركة بعد الساعة 12 ظهرا ليوم الغلق .
  - 14-يجب ان يكون هناك عرض فني ليتم المطابقة .
  - 15-على جميع شركات تنفيذ الاعمال مع شركتنا تخصيص مشرف سلامة من قبلكم لديه الخبرة بالعمل في القطاع النفطي (يجب ان يملك شهاده في السلامة بالمواقع النفطية )

ت	رقم الطلبية	المواد المطلوبة	تاريخ الغلق
1	2023/5147	تأهيل واجهه بنايه التكرير الثانية وحسب استمارة العروض المرفقة	2024/10/27

مدير قسم العقود والمشتريات  
باسل فاضل تقي

نسخة منه الى :-

قسم تقنية المعلومات لغرض النشر بالموقع الالكتروني ...مع التقدير

قسم العقود والمشتريات/ شعبة الشراء المباشر/ شعبة المتابعة...مع الاوليات

لجنة استلام العروض ... للعلم لطفا

مسؤول شعبة الشراء المباشر

مرتضى عبد السالم نعمه

حسين جاسم /مازن

رقم الطلبية : 2023/5147

شركة مصافي الجنوب (شركة عامة)

تاريخ تنظيم الاستمارة : 2024/10/15

السادة المحترمين

ترغب الشركة شراء المواد المدرجة ادناه راجين تثبيت الاسعار الفقرات المتوفرة و اعادة الطلب موقع من قبلكم قبل نهاية الدوام الرسم ليوم ملاحظة/ في حال تجاوز مبلغ الاحالة عن 50,000,000 دينار فقط خمسون مليون ،دينار يتوجب تنظيم عقد مع الشركة يتضمن تقديم المستمكات المطلوبة وفق تعليمات تنفيذ العقود الحكومية رقم 2 لسنة 2014 يرفق مع العرض نسخة من هوية غرفة التجارة مع الهوية الضريبية نافذة

ت	الموصفات	الكمية المطلوبة	المنشأ المطلوب	فتره التجهيز	سعر المفرد بالدينار	الملاحظات
1	تأهيل واجهه بنايه التكرير الثانية				رقماً كتابة	
	وحسب المواصفات المرفقة				المبلغ الاجمالي رقماً	
					المبلغ الاجمالي كتابه	

- ملاحظة/ مدة نفاذية العرض لا تقل عن ثلاث (3) اشهر
- يمنع الحك و الشطب و التصحيح بالاستمارة
- يغلّق و يختم الظرف من قبل المجهز

اسم المجهز :  
توقيع المجهز :  
التاريخ :  
ختم المجهز :



يتبع لطفا (2-1)

## طلبات تنفيذ الاعمال

1. يلتزم مقدم العطاء الذي تحال عليه الطلبية بتنفيذ الاعمال المحددة مواصفاتها والمنشأ في استمارة طلب الاسعار المرفقة والذي يعتبر جزء لا يتجزأ من هذه الطلبية كما ويلتزم بأن تكون كافة المواد جديدة وغير مستعملة الا اذا ورد غير ذلك .
2. تدون اسعار العطاء بالعدد رقما" وكتابة ويكون سعر الوحدة لكل فقرة كما هو مدون في استمارة طلب الاسعار دون تغيير او تعديل ويجب ان تكون الشروط واستمارة الاسعار موقعة ومختومة من قبل مقدم العطاء وفي حالة الاختلاف السعر رقما" وكتابة يعتمد السعر كتابة .
3. لا يجوز الحك او الشطب في استمارة طلب الاسعار وكل تصحيح في الاسعار او غيره يجب اعاده كتابته رقما" وكتابة والتوقيع والختم ازاءه .
4. يلتزم مقدم العطاء الذي تحال عليه الطلبية بتنفيذ الاعمال المطلوبة خلال ( ) يوم من تاريخ استلام موقع العمل وبعبءه فأنه يتحمل الغرامة التأخيرية يتم احتسابها لاحقا" حسب المعادلة (مبلغ الطلبية / مدة العقد 10%) على ان لا يتجاوز مجموع الغرامات التأخيرية عن (10%) من قيمة الطلبية وفي حالة التجاوز يحق للشركة تنفيذ الطلبية على حساب المقاول .
5. يتم تسليم المواد بعد فحصها من قبل لجنة فنية مختصة في شركتنا تؤيد صلاحيتها للعمل واذا ظهر عدم صلاحيتها او عدم مطابقتها للمواصفات المطلوبة يلتزم المجهز بتبديل هذه المادة وبنفس المواصفات المطلوبة ولا يترتب على ذلك اي فترة اضافية .
6. يتم توقيع محضر الاستلام النهائي من قبل لجنة الاستلام عند انتهاء فترة الضمان ان وجدت .
7. يتم صرف مستحقات المجهز وفق المواصفات والشروط المطلوبة وموافقة لجنة الاستلام النهائي عليها .
8. الشركة غير ملزمة بقبول اوطأ العطاءات .
9. يلتزم مقدم العطاء بتثبيت عنوانه ورقم هاتفه والبريد الالكتروني والتوقيع على كافة الشروط وجداول الطلبية والمخططات .
10. يحق للشركة اهمال اي عطاء لا تتوفر فيه الشروط المطلوبة كما يحق لها الغاء الطلبية دون تحمل اي تبعات مالية او قانونية .
11. في حالة تجاوز مبلغ الاحالة 50000000 مليون يتم توقيع عقد ويتم تقديم كفاءة حسن الاداء البالغة 5% من مبلغ الاحالة من مصرف عراقي معتمد .
- 12- يلتزم الطرف الثاني (شركة- مقاول -مكتب )بمتطلبات سياسته الصحة والسلامة داخل الشركة بجميع الاعمال المكلف بها والمنشورة في الموقع الرسمي لشركتنا .

الاسم :  
العنوان الكامل:

رقم الهاتف :

التوقيع :

: EMAIL

اطلعت على الشروط اعلاه



SRCQP 11-F06

Rev.(1.2) date: 3/03/2024

تأهيل واجهة بناية التكرير الثانية

ت	فقرات العمل	الوحدة	الكمية	سعر المفرد	السعر الكلي
	الاعمال المدنية				
1	تجهيز المواد والمعدات والعمال والقيام بتنظيف وتسوية الطبقة الخارجية للموقع بصورة عامة لتكون بمستوى واحد كافة ما يتطلبه العمل وحسب المخططات و المواصفات القياسية وتوجيهات المهندس المشرف	م <sup>2</sup>	232		
2	تجهيز المواد والمعدات والعمال والقيام بتنظيف كافة الاسطح الخارجية ومعالجة التشققات وعزل البروزات (البنيومات) بالمواد العازلة لدرجة (البيروكس) درجة اولى سمك 5 ملم بدون اظهار اي حافات من الخارج) مع كافة مايتطلبه العمل وحسب المخططات والمواصفات القياسية وتوجيهات المهندس المشرف	م <sup>2</sup>	220		
3	تجهيز المواد والمعدات والعمال والقيام بعمل القرميد الفخاري منشأ تركي درجة اولى للبنية الرئيسية والممر المسقف الجديد باستخدام هيكل من الحديد المغلون مثبت جيداً مع كافة مايتطلبه العمل وحسب المخططات والمواصفات القياسية وتوجيهات المهندس المشرف	م <sup>2</sup>	220		
4	تجهيز المواد والمعدات والعمال والقيام بعمل قواطع مزججة من مقاطع الحديد المغلون المربع قياس 6*4 انج وسمك 3 ملم واطارات الالمنيوم لتثبيت الزجاج الحراري المقسى مضاد للكسر ( يستخدم في تغليف واجهات الابنية) من النوع الثقيل سمك 6 ملم شاملا السعر اعمال التثبيت واللحام والصبغ من اجود الانواع مع كافة مايتطلبه العمل وحسب المخططات والمواصفات القياسية وتوجيهات المهندس المشرف	م <sup>2</sup>	75		
5	تجهيز المواد والمعدات والعمال والقيام بعمل ممشي خارجي من الشتاكر المرمرى المحلي درجة اولى ناجح بالفحوصات المخبرية، مع كافة ما يتطلبه العمل من أعمال الدفن والحدل الجيد والتثبيت باستخدام مونة الاسمنت حسب المخططات والمواصفات القياسية وتوجيهات المهندس المشرف	م <sup>2</sup>	120		
6	تجهيز المواد والمعدات والعمال والقيام بتكشير ورفع السيراميك الارضي والجداري في كل من المجموعتين الصحيحتين مع رفع حوض السيراميك الموجود داخل الحمام وازالة مونة الاسمنت القديمة شاملا السعر كافة ما يتطلبه العمل حسب المخططات وتوجيهات المهندس المشرف، مع رمي الانقاض في الاماكن المحددة من قبل الشركة.	م <sup>2</sup>	200		



تدوين / محمد بن عبد الله

محمد بن عبد الله  
11/2




ات	فقرات العمل	الوحدة	الكمية	سعر المفرد	السعر الكلي
7	تجهيز المواد والمعدات والعمال والقيام بتغليف الجدران للمجاميع الصحية بالسيراميك الاسباني المنشأ ناجح بالحوصات المخبرية، باستخدام مونة الاسمنت المقاوم للاملاح شاملا السعر كافة ما يتطلبه العمل حسب المخططات والمواصفات القياسية وتوجيهات المهندس المشرف	م <sup>2</sup>	200		
8	تجهيز المواد والمعدات والعمال والقيام بتطبيق ارضيات المجاميع الصحية بالسيراميك الاسباني المنشأ الخاص بالارضيات (Anti-Sliding) الناجح بالفحوصات المخبرية، باستخدام مونة الاسمنت المقاوم للاملاح شاملا السعر كافة ما يتطلبه العمل حسب المخططات والمواصفات القياسية وتوجيهات المهندس المشرف	م <sup>2</sup>	50		
9	تجهيز المواد والمعدات والعمال والقيام برفع السقف الثانوية الموجودة في المجموعتين الصحيحتين مع كافة الهياكل الحديدية والتركيب والمفاتيح والمأخذ الكهربائية والمفرغات وكافة الملحقات وتسليمها للشركة في المكان الذي يحدده المهندس المشرف ثم القيام بتجهيز ونصب سقف ثانوي جديد من النوع المعدني الخاص بالاماكن من منشأ تركي، شاملا السعر كافة ما يتطلبه العمل حسب المخططات والمواصفات القياسية وتوجيهات المهندس المشرف	م <sup>2</sup>	50		
10	تجهيز المواد والمعدات والعمال والقيام بتركيب خلاط دوش وكليات التصريف كليات التصريف للحمامات بنوعيات ممتازة من منشأ تركي شاملا السعر ربط المجاري والبالوعة وكافة التأسيسات المائية وكل ما يتطلبه العمل حسب المخططات والمواصفات القياسية وتوجيهات المهندس المشرف	عدد	3		
11	تجهيز المواد والمعدات والعمال والقيام بتركيب المقاعد الشرقية بنوعيات ممتازة من منشأ تركي شاملا السعر ربط المجاري والتجهيز وتركيب خزان الطراد مع كافة تأسيساته المائية وكل ما يتطلبه العمل حسب المخططات والمواصفات القياسية وتوجيهات المهندس المشرف	عدد	3		
12	تجهيز المواد والمعدات والعمال والقيام بتجهيز مغسلة من النوع المعلق منشأ تركي مع الخلاط من النحاس المطلي بالكروم من منشأ اوري مقاوم للبكتيريا، شاملا السعر كافة تأسيسات الماء والمجاري مع بالوعة كروم وسداد لفتحة التصريف ومن اجود الانواع ومن نفس المنشأ بموحسب المخططات والمواصفات القياسية وتوجيهات المهندس المشرف	عدد	6		
13	تجهيز المواد والمعدات والعمال والقيام بتركيب خلاطات مع شطافات داخل التواليت من النوع المقاوم للتآكل والبكتيريا من منشأ تركي وباجود الانواع شاملا السعر اعمال الربط الحار والبارد وكافة الملحقات حسب المخططات والمواصفات القياسية وتوجيهات المهندس المشرف	عدد	4		

سليم / جبران وسليمان



ت	فقرات العمل	الوحدة	الكمية	سعر المفرد	السعر الكلي
14	اعمال الموقع المجاوز للبنائية				
15	تجهيز المواد والمعدات والعمال والقيام بتجهيز احواض نباتات ( سنادين كونكريتية مسبقة الصب مسلحة بال BRC ) بأبعاد (70*70) وارتفاع (60) سم مع الشتلات او التربة الزراعية والتسميد الملانم وحسب اختيار الجهة المستفيدة وحسب المخططات المواصفات القياسية وتوجيهات المهندس المشرف وكما في المخططات المرفقة	عدد	72		
16	تجهيز المواد والمعدات والعمال والقيام باكساء المناطق المحددة في المخططات بطبقة من الحجر المكسر الملون <del>بمستوى تركيبي درجة أولى ناتج بالخصائص المطلوبة</del> وحسب المخططات المواصفات القياسية وتوجيهات المهندس المشرف وكما في المخططات المرفقة	م <sup>2</sup>	1200		
<b>الاعمال الكهربائية</b>					
1	تجهيز ونصب وتثبيت تراكيب أناره LED 30 واط يثبت في السقف لإضاءة المجموعة الصحية	عدد	14		
2	تجهيز ونصب وتثبيت مفرغات هواء قياس 10 انج للحمامات كاملة مع كافة الملحقات	عدد	4		
3	تجهيز ونصب وتثبيت سويج سوكت 13 أمبير وحسب توجيهات المهندس المشرف	عدد	4		
4	تجهيز ونصب وتأسيس سويج سعة 32 أمبير لتغذية السخانات	عدد	2		
5	تجهيز ونصب وتأسيس سخان ماء سعة 120 لتر نوع الجابري	عدد	2		
6	تجهيز ونصب وتثبيت تراكيب أناره LED 30 واط يثبت في السقف الممر المسقف الخارجي	عدد	20		
7	تجهيز ونصب وتثبيت تراكيب أناره سبوت لايت خاصة بالواجهات	عدد	30		
8	تجهيز ونصب وتثبيت تراكيب أناره بروجكتور نوع LED خارجي مقاوم للظروف الجوية 200 Watt	عدد	4		
<b>المجموع</b>					

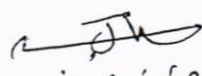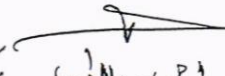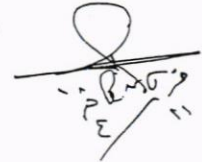

وصف العمل :

١. تجهيز ونصب وتثبيت مفرغات هواء قياس ١٠ انج للحمامات كاملة مع كافة الملحقات.
٢. تجهيز ونصب وتثبيت تراكيب اناره LED ٣٠ واط يثبت في السقف لإنارة المجموعه الصحية والممر المسقف .
٣. تجهيز ونصب وتثبيت سويج سوكت سعة ١٣ أمبير وحسب توجيهات المهندس المشرف .
٤. تجهيز ونصب وتأسيس سويج سعة ٣٢ أمبير لتغذية السخانات.
٥. تجهيز ونصب وتأسيس سخان ماء سعة ١٢٠ لتر نوع الجابري.
٦. تجهيز ونصب انارة خارجية سبوت لايت خاصة بالواجهات
٧. تجهيز ونصب انارة خارجية بروجيكتور 200W نوع LED
٨. تجهيز ونصب وتثبيت تراكيب انارة LED 30W يثبت في السقف للممر الخارجي



٨٤١٥٠٠٠٠٠

## اولاً: الأعمال الكهربائية



### أ. الشروط والمواصفات العامة للأعمال الكهربائية:-

- ١- تكون التأسيسات الكهربائية للبناء من النوع المخفي (الدفن).
- ٢- استخدام أنابيب بلاستيك قياس ٢٥ ملم P.V.C وداخلها أسلاك مفردة قياس (١.٥ ملم ٢) لكل من الخط والمتعادل والارضي لتغذية دوائر الانارة والمراوح والمفرغات.
- ٣- استخدام أنابيب بلاستيك قياس ٢٥ ملم P.V.C وداخلها أسلاك مفردة قياس (٢,٥ ملم ٢) لكل من الخط والمتعادل والارضي وذلك لتغذية دوائر القوة واسلاك قياس (٤ ملم ٢) للخط والمتعادل والارضي لتغذية السخانات.
- ٤- يجب عدم امرار أكثر من دائرتين من دوائر القوة خلال الانبوب الواحد.
- ٥- تكون الاسلاك الكهربائية المفردة المستخدمة في التأسيسات هي (احمر, اصفر, ازرق) للخط و(اسود) للمتعادل و( اخضر موشح بالأصفر ) للأرضي.
- ٦- جميع أنابيب التأسيس الخاصة بدوائر الانارة يجب ان يكون مسارها في السقف أما أنابيب التأسيس الخاصة بدوائر القوة فيجب ان يكون مسارها على طول الجدار وفي حال تقاطعها مع الابواب والشبابيك يجب استخدام صناديق ربط بلاستيكية نوع جيد لمنع انحناء هذه الانابيب فوق الابواب والشبابيك.
- ٧- في حالة وجود أكثر من انحنائين عموديين في مسار الانابيب البلاستيكية فيجب استخدام صناديق ربط بلاستيكية جيدة.
- ٨- يجب عدم استخدام الاشرطة اللاصقة (P.V.C tape) لربط الأسلاك داخل صناديق الربط (J.Box) وإنما يجب استخدام رابطة خزفية او بلاستيكية (porcelain or P.V.C screw connector).
- ٩- لا يجوز خلط تأسيسات دوائر (الانارة والمراوح ومفرغات الهواء) مع دوائر القوة وإنما يجب ان تكون منفصلة عن بعضها البعض.
- ١٠- يجب ان لا تزيد تغذية الدائرة الواحدة لنقاط القوة عن :-
  - ٢ نقطة لمأخذ القوة (١٣ امبير و ١٥ امبير).
  - كل مأخذ قوة (٢٥) امبير او (٣٢) امبير له سلك مستقل مباشرة من اللوحة الرئيسية.
- ١١- يكون ارتفاع مأخذ القوة بمسافة لا تزيد عن (٠,٥) متر عن مستوى سطح الأرض.
- ١٢- يكون ارتفاع المفاتيح الكهربائية بمسافة (١,٢) متر عن مستوى سطح الأرض وبمسافة لا تقل عن (١٥) سم عن حافة الأبواب والشبابيك.
- ١٣- يجب ربط السلك في كل دائرة كهربائية بقضيب التجميع الارضي داخل لوحة التوزيع الكهربائية من جهة وبأبدان المفاتيح الكهربائية وبتركيب مأخذ القوة وتراكيب الانارة ومفرغات الهواء من الجهة الأخرى.
- ١٤- يتم توصيل الارضي من لوحة التوزيع الفرعية الى لوحة التوزيع الرئيسية بقابلو مستقل.
- ١٥- يجب إجراء الفحص النهائي لكافة اعمال التأسيسات الكهربائية والقابلات للتأكد من وجود العازلية المطلوبة وعدم وجود (دائرة قصر) مع بعضها او فيما بينها وبين الأرض.
- ١٦- كل قاطع دورة في لوحة التوزيع (DB) له خط ومتعادل وارضى خاصة
- ١٧- للمهندس المشرف الحق في رفض اي عمل غير مطابق للشروط والمواصفات الفنية المطلوبة وتعرض نماذج قبل البدء بالعمل على المهندس المشرف.
- ١٨- ذرعة القابلات هي ذرعة تقريبية وتخضع للقياس الحقيقي عند استلام العمل كذلك بقية النقاط الكهربائية.
- ١٩- تكون مناشيء المواد كالاتي :-
  - الاسلاك والقابلات من منشأ اردني
  - تراكيب الانارة من منشأ أوربي غربي.
  - مفاتيح التشغيل والسوككات من منشأ أوربي غربي.
  - مفرغات الهواء نوع باناسونك.





Handwritten signature or initials in a circle, possibly 'U' or 'V', with a diagonal line through it.

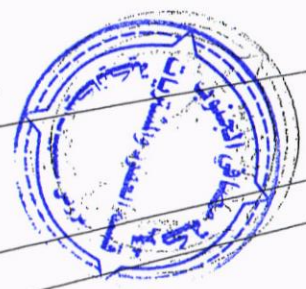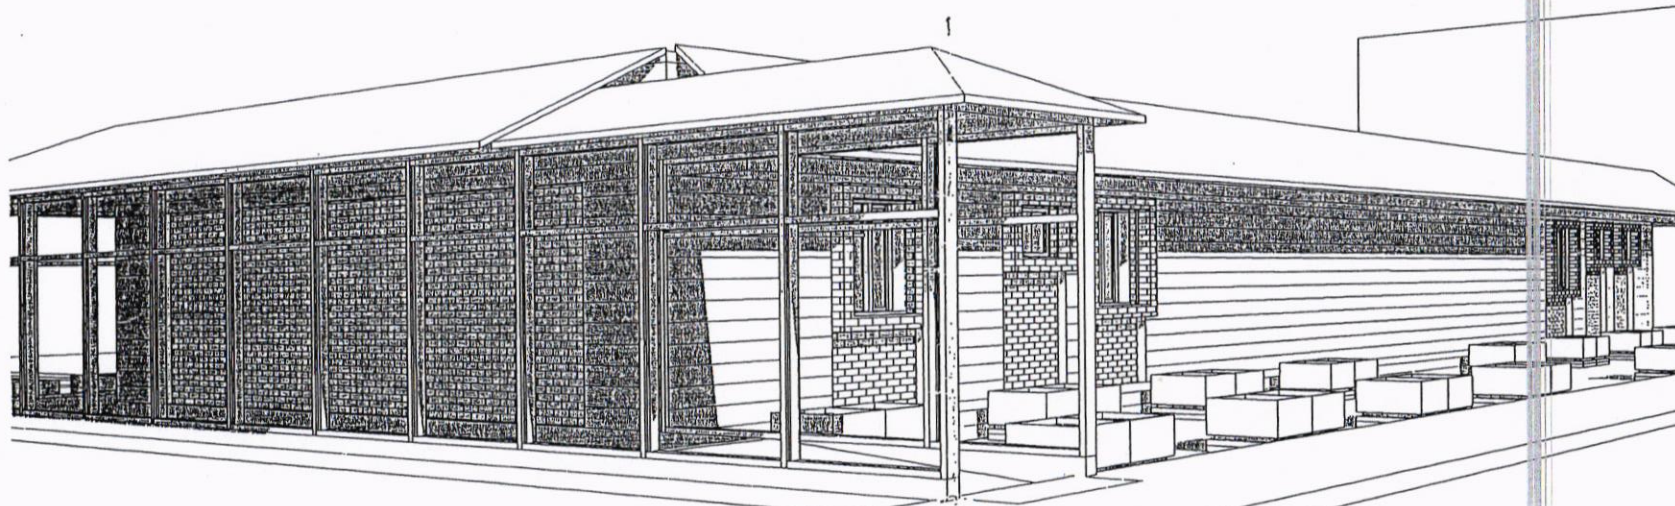

شركة مصالي الجنوب

PROJECT NAME: تطوير روضة بحارة القامير الثانية	
BUILDING NAME: بناية البحارة	
Scale	SHEET No.
Date 2023-04-10 8:39:42 AM	A113
SHEET NAME 3D	
Designed by Fuqeen K.	
Drawn by Fuqeen K.	
Approved by Approver	



شركة مصافي الجنوب

No	Revisions/Items	Date

PROJECT NAME:  
تأهيل وادوية بحجرة التكرير الثانية

BUILDING NAME:  
بناية التكرير


Scale	SHEET No.
Date 2023-04-10 8:39:52 AM	A114

SHEET NAME:  
3D

Designed by: Furgan K.




Drawn by: Furgan K.

Approved by: Approver

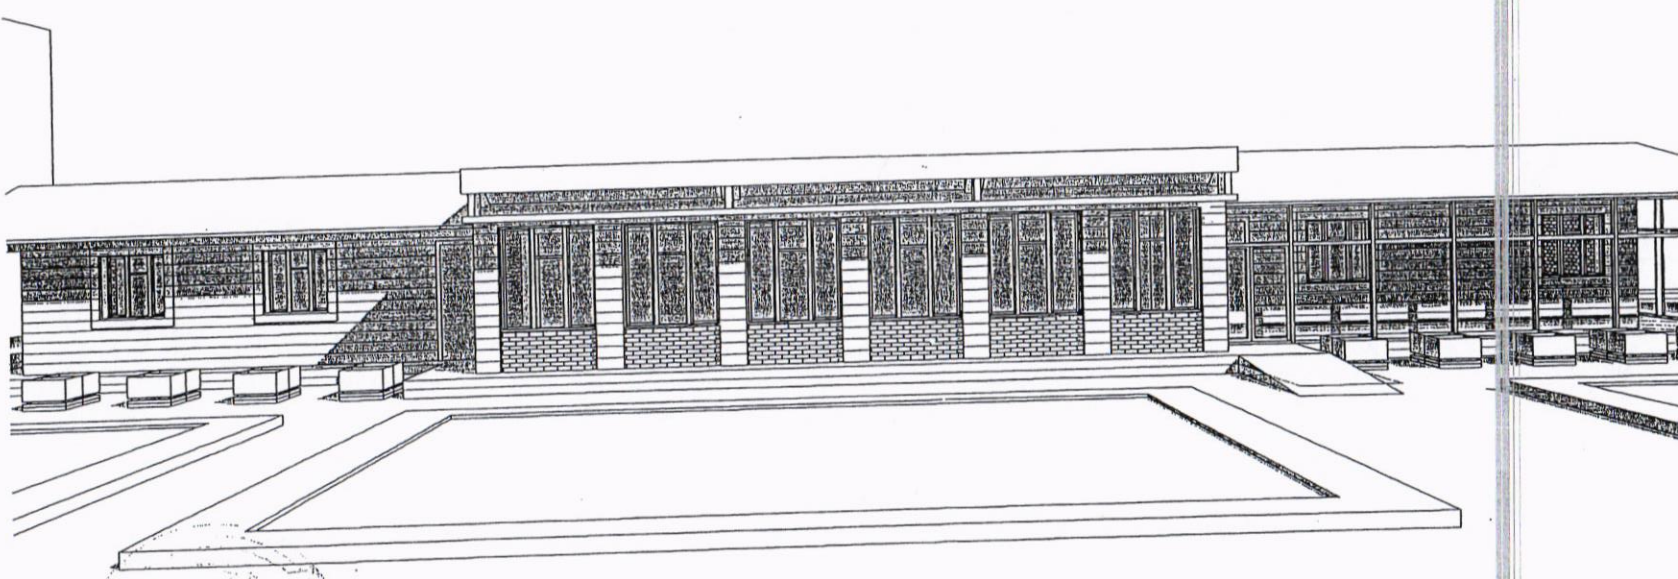



شركة مصافي الجنوب

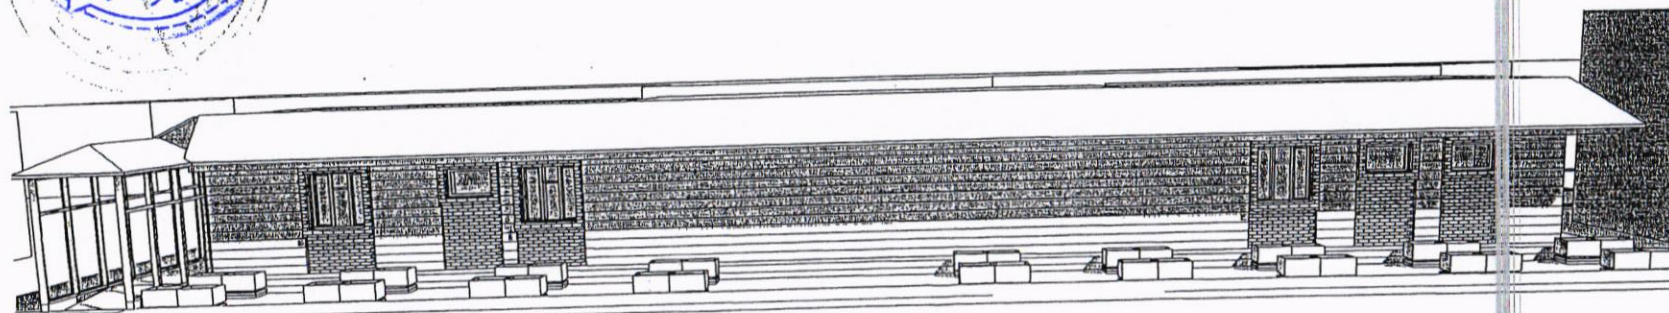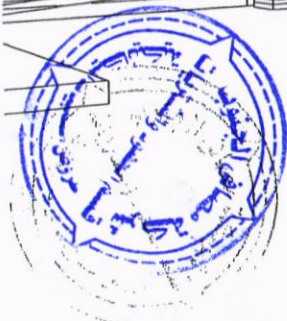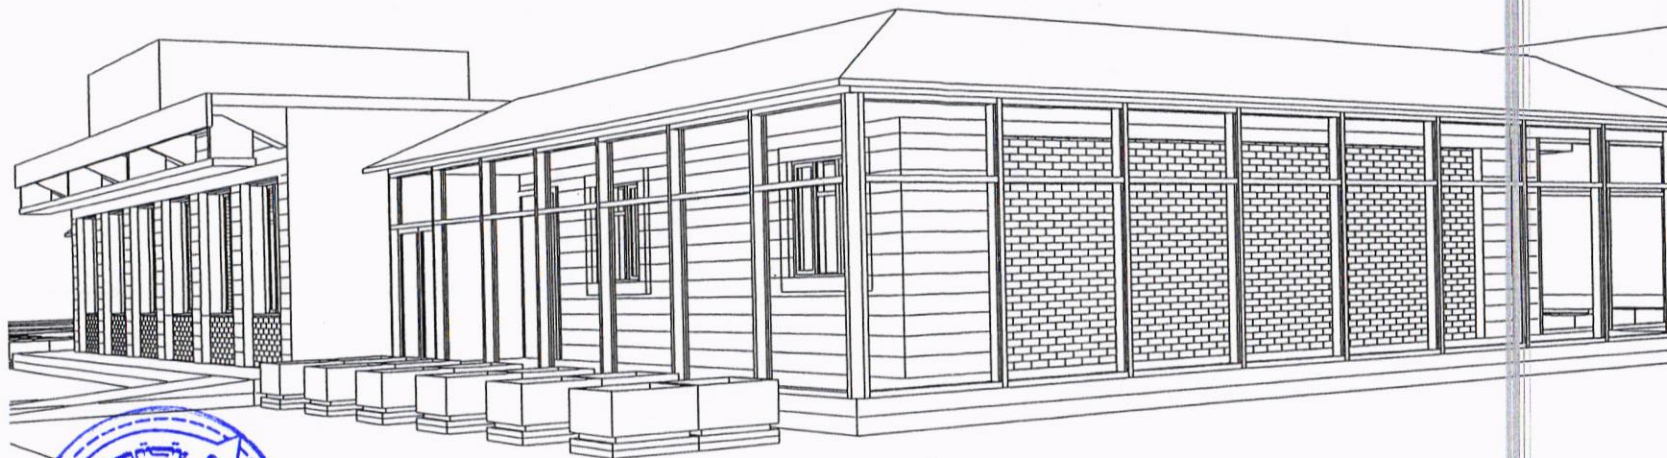

No. / Particular / Item Date

PROJECT NAME:  
تأهيل وادوية سيطرة القنيطرة الثانية

BUILDING NAME:  
بناية السيرة

Scale SHEET No.  
Date 2023-04-10 A112  
6:38:28 AM

SHEET NAME:  
3D


Designed by Fungen K.

Drawn by Fungen K.

Approved by Approver




شركة مصافي الجنوب

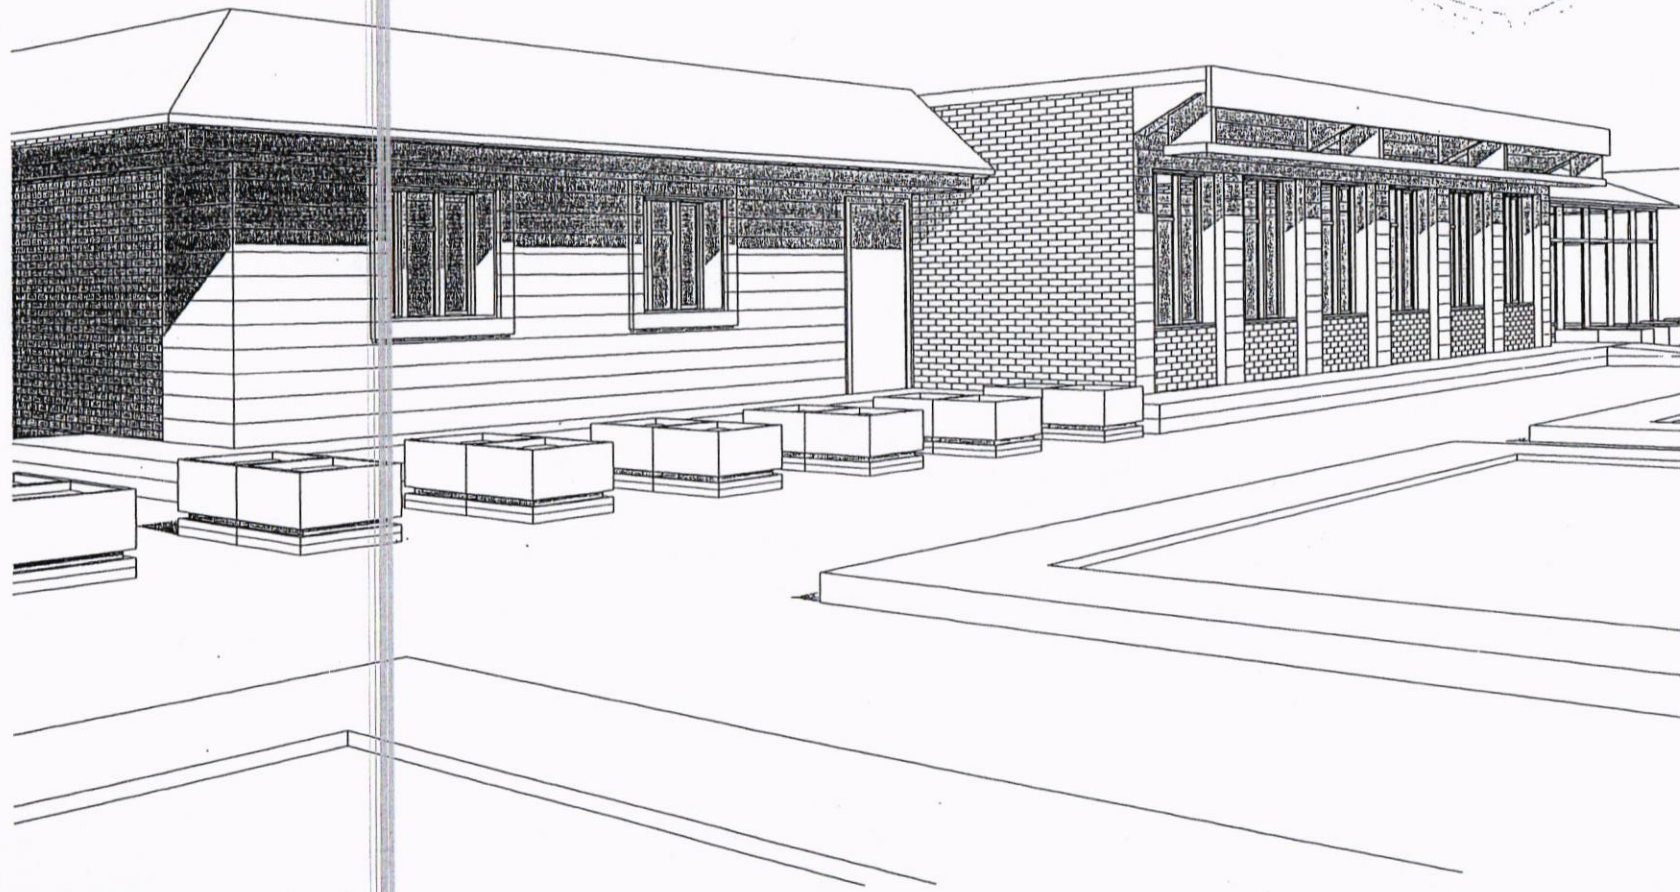

No.	Revision/Name	Date
PROJECT NAME: مركز راديو سيرة التاريخ العامة		
BUILDING NAME: بناية التاريخ		
Scale	SHEET No.	
Date: 2023-04-10 8:39:17 AM	A111	
SHEET NAME: 3D		
Designed by: Furgan K.		
Drawn by: Furgan K.		
Approved by: Approver		



شركة مصافي الجنوب

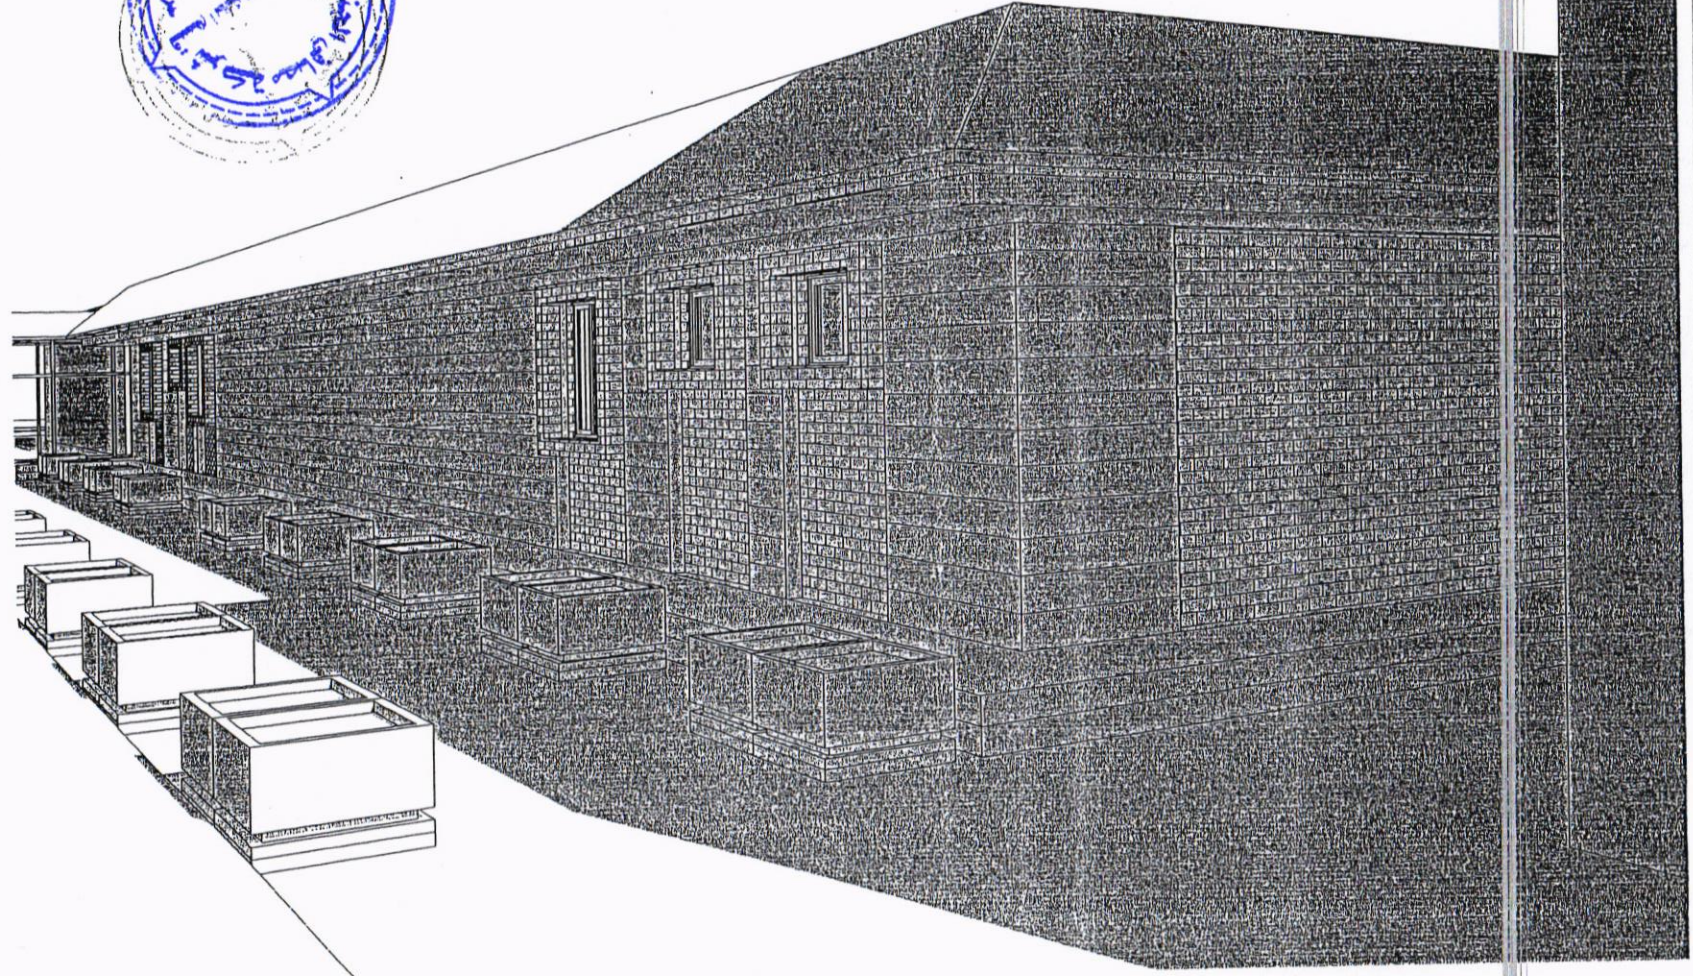

No	Rank/Name	Date

PROJECT NAME:  
تأمين رادوية - سبارة - القصير - القامح

BUILDING NAME:  
بناية السبارة

Scale:      SHEET No. A110  
Date: 2023-04-10 8:39:06 AM

SHEET NAME:  
3D

Designed by: Furgan K.

Drawn by: Furgan K.

Approved by: Approver



شركة مصافي الجنوب




No.	Revisions/Items	Date


PROJECT NAME  
تطوير رابطة - حوضه الكاسير الكهبة

BUILDING NAME  
بناية الحوضه

Scale 1 : 200 SHEET No. A109  
 Date 2023-04-10 8:38:17 AM

SHEET NAME  
GRAVEL LANDSCAPE  
 Designed by Furqan K.  
 Drawn by Furqan K.  
 Approved by Approver

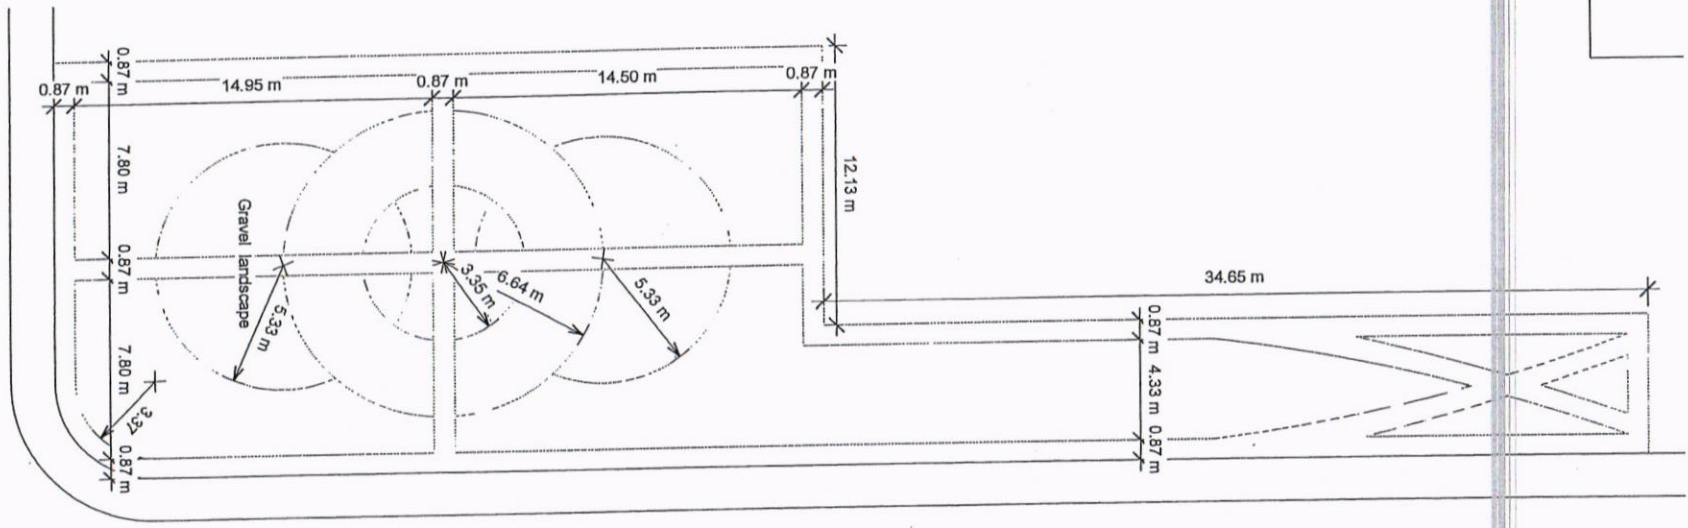

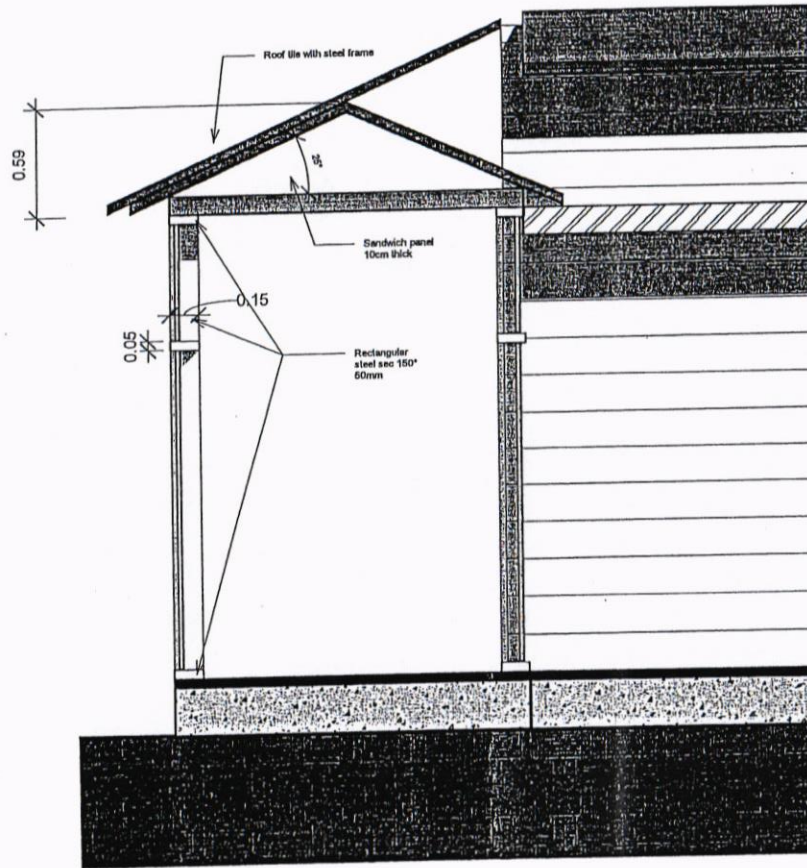

شركة مصافي الجنوب

No	Revision/Issue	Date

PROJECT NAME:  
تطوير رابطة مدينة الخبر الصناعية

BUILDING NAME:  
بناية الجوهرة

Scale: 1 : 25  
SHEET No. A107  
Date: 2023-04-10 8:37:54 AM

SHEET NAME:  
SECTION C-C

Designed by: Furqan K.  
Drawn by: Author  
Approved by: Approver



شركة مصالحي الجنوب

C  
A107

تغليف قرميد فخاري على هيكل من الحديد المتعاون

Sandwich panel 10cm thick

Rectangular steel sec  
150\*50mm

Rectangular steel  
sec 150\*50mm

1.44  
1.44  
1.44  
1.44  
1.44  
1.44  
1.44  
1.44  
1.44  
1.44  
1.44

0.70  
1.80

3.60



No. Revision/Issue Date

PROJECT NAME:  
تطوير واجهة محطة تقطير المياه

BUILDING NAME:  
بناية المحطة

Scale 1 : 50 SHEET No.

Date: 2023-04-10 8:37:44 AM A106

SHEET NAME:  
SECTION B-B

Designed by: Farouq K.



Drawn by: Author

Approved by: Approver





شركة مصلي الجنوب

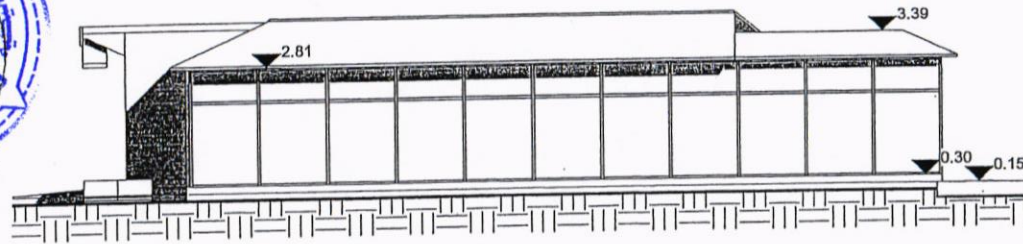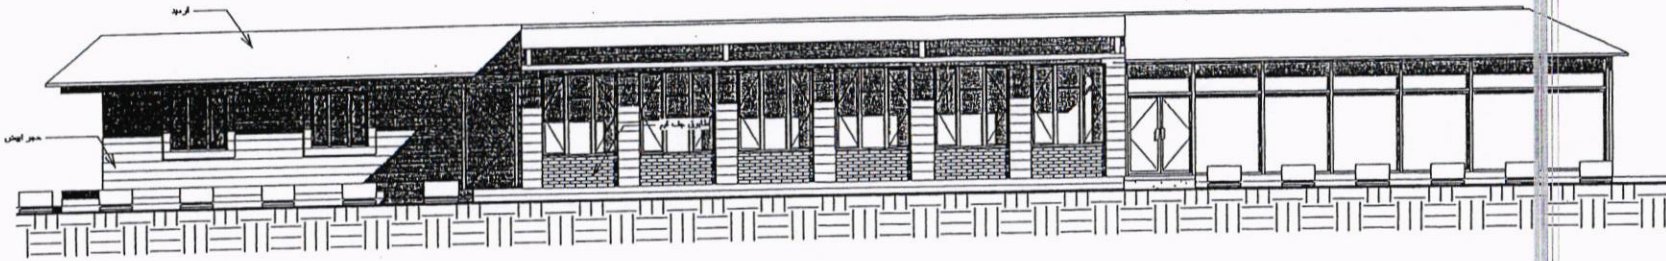

No	Revision/Issue	Date

PROJECT NAME:  
تطوير راديو سبيل و الترفيه العامة

BUILDING NAME:  
بنية الترفيه

Scale 1 : 100 SHEET No.  
Date 2023-04-10 8:37:34 AM A104

SHEET NAME  
ELEVATIONS



Designed by Furqan K.

Drawn by Furqan K.

Approved by Approver



شركة مصافي الجنوب

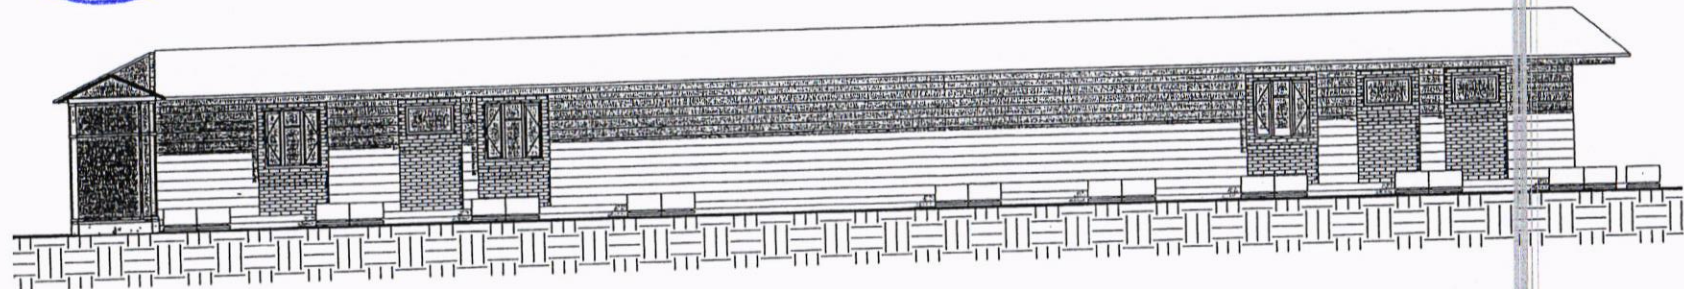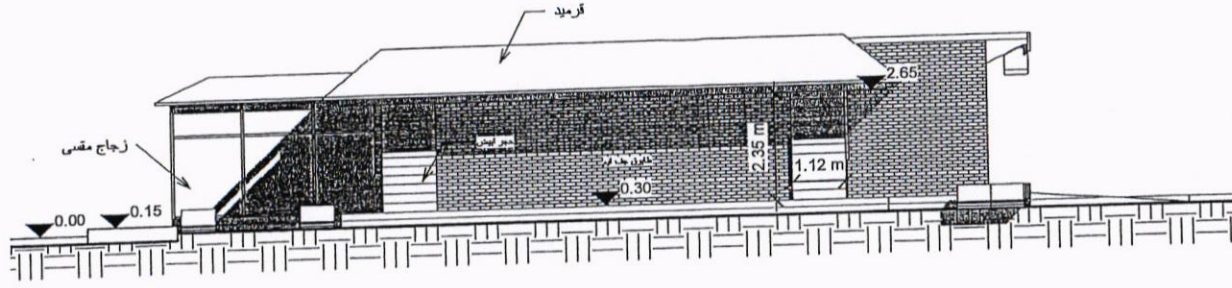

No	Revised / Issue	Date
----	-----------------	------

PROJECT NAME:  
تأهيل وادوية سويتره القاصير القابلية

BUILDING NAME:  
بناية السويتره


Scale: 1 : 100  
Date: 2023-04-10 8:37:24 AM  
SHEET No. A103

SHEET NAME:  
ELEVATIONS

Designed by: Furqan K.  
Drawn by: Furqan K.  
Approved by: Approver




شركة مصافي الجنوب

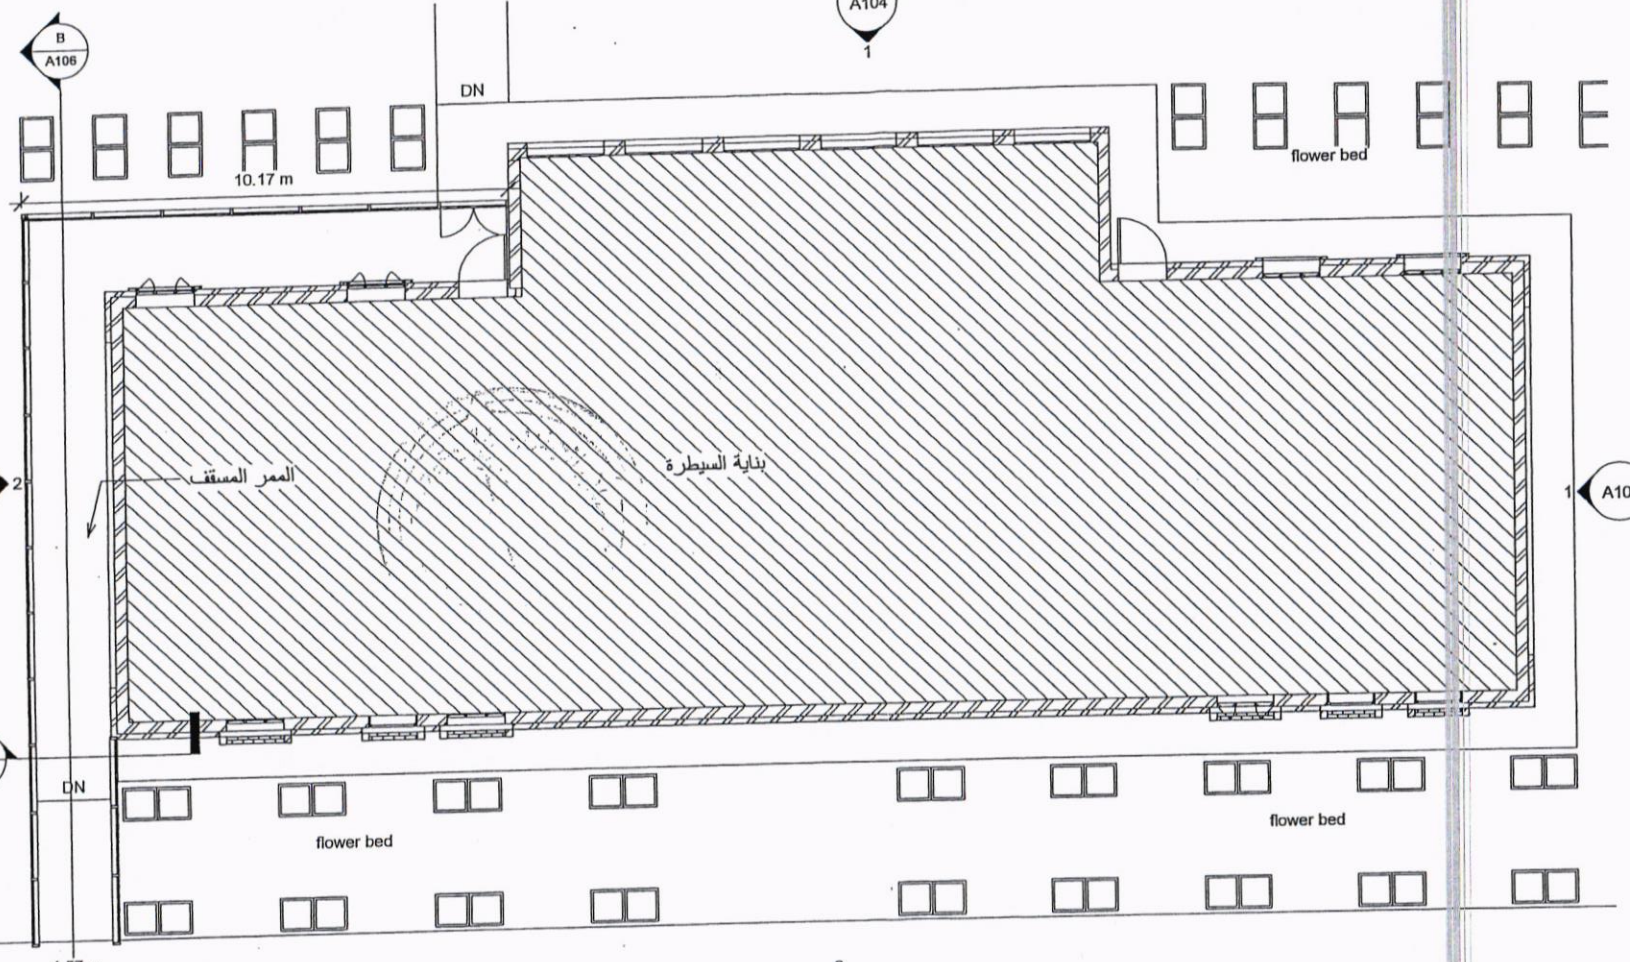

No.	Revisions/Draws	Date
PROJECT NAME: تأهيل وادوية سيطرة التحرير الثانية		
BUILDING NAME: بناية السيطرة		
Scale	1 : 100	SHEET No.
Date	2023-04-10 8:37:15 AM	A102
SHEET NAME Ground Floor		
Designed by Furqan K.		
Drawn by Furqan K.		
Approved by Approver		



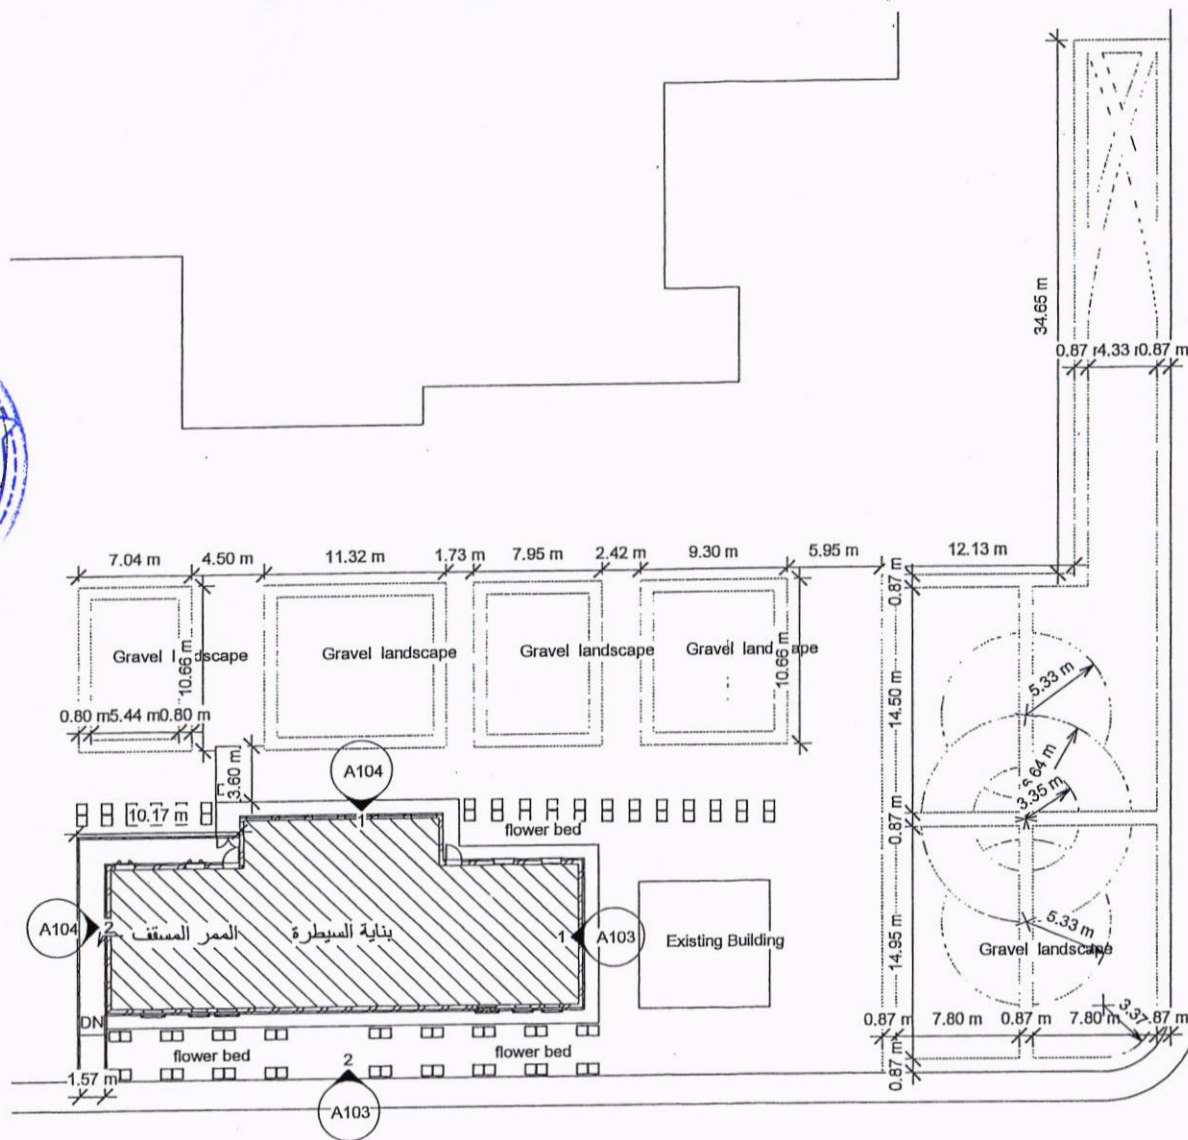

شركة مصافي الجنوب

No. Revision/Date

PROJECT NAME:  
تأهيل وادوية سيطرة القديس القديس

BUILDING NAME:  
حالة السيطرة

Scale: 1 : 300 SHEET No. A101  
Date: 2023-04-10 8:36:35 AM

SHEET NAME: SITE PLAN

Designed by: Furqan K.

Drawn by: Furqan K.

Approved by: Approver